




AYUNTAMIENTO DE ALICANTE
CONCEJALÍA DE JUVENTUD

Anexo 3 PLANO SALA DE EXPOSICIONES

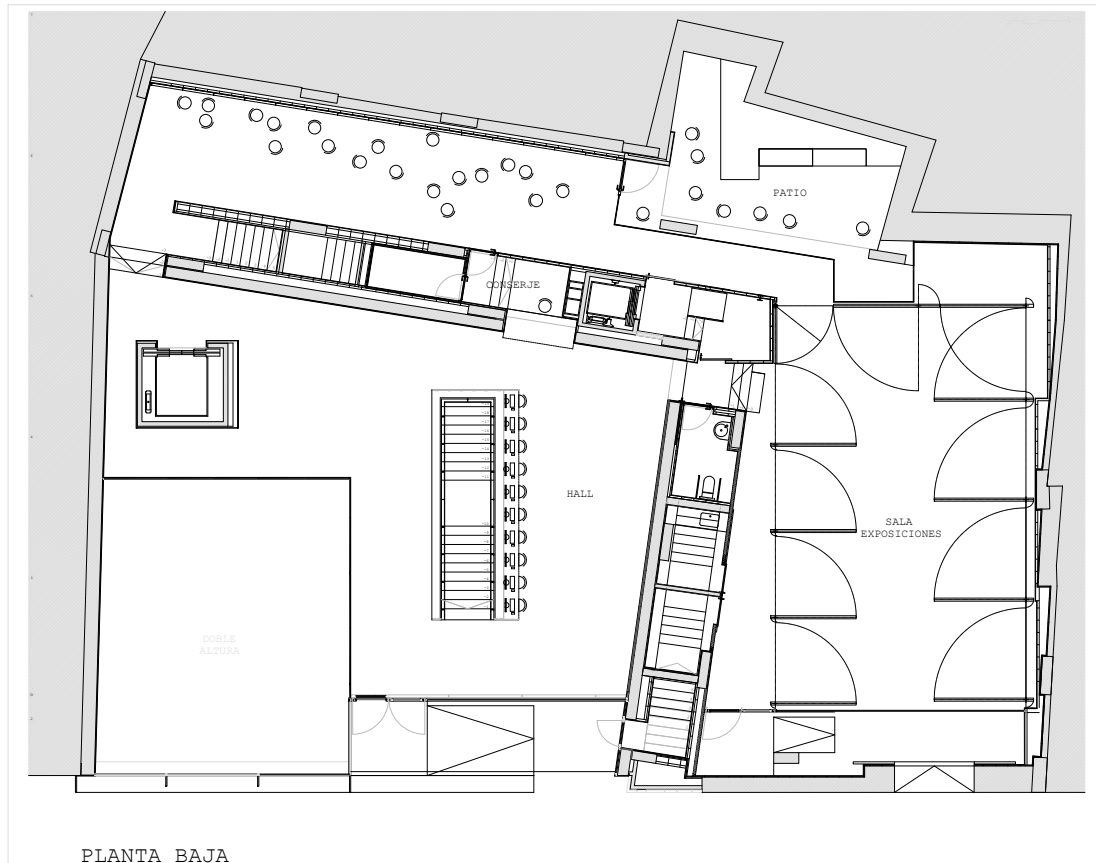

PLANTA BAJA

Para imprimir en A3, sin ajustar impresión, sale a escala 1:100