

PLAN PARCIAL ORDENACIÓN DE “AGUA AMARGA”

ALICANTE
FEBRERO / 2021

Planos de Ordenación

Nº DE PLANO	ESCALA	NOMBRE
ORDENACIÓN		
0	_1	S/E ORDENACIÓN ESTRUCTURAL DEL SECTOR Y RELACIÓN CON EL PGMOU
0	_2	2.500 DELIMITACIÓN DEL SECTOR
0	_3	2.500 INFRAESTRUCTURA VERDE URBANA
0	_4	2.500 ZONIFICACIÓN. ORDENACIÓN
0	_5	500 ALINEACIONES
0	_6	Indicadas SERVIDUMBRES AERONÁUTICAS

Autores 3ª Modificación Plan Parcial de Agua Amarga:



Firmado digitalmente
por EMILIO|PUIG|ABAD
Fecha: 2021.03.02
18:17:47 +01'00'


Emilio Puig Abad
Arquitecto. Col. Nº 08822 COACV

IDOM

MARIN
COTILLAS
JUANA
MARIA -
34797314Q
Firmado digitalmente por
MARIN COTILLAS
JUANA MARIA -
34797314Q
Fecha: 2021.03.02
19:01:37 +01'00'


Juana Marín
ICCP col. Nº 28.725

IDOM

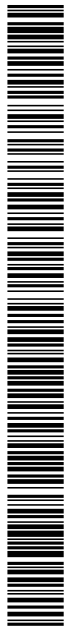

Código Seguro de Verificación: 18135491-a076-4072-86d1-e819ccf3b346
Origen: Administración
Identificador documento original: ES_L01030149_2021_11503945
Fecha de impresión: 30/03/2021 14:47:51
Página 2 de 7

FIRMAS
1.- EMILIO PUIG ABAD - . 02/03/2021 18:17
2.- MARIN COTILLAS JUANA MARIA - 34797314Q, 02/03/2021 19:01

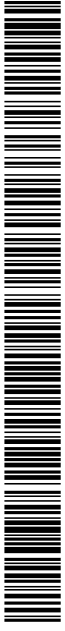


EXCMO. AYUNTAMIENTO DE ALCANTE
Este documento es una copia simple del documento electrónico original. Mediante el código de verificación puede comprobar la validez de la firma electrónica de los documentos firmados accediendo al apartado 'Validación de Documentos de la Sede Electrónica del Ayto. de Alicante': <https://sedeelectronica.alicante.es/validador.ph>

CONTRATISTA: IDOM IDOM Consulting, Engineering, Architecture S.A.U.	AUTORES: EMILIO PUIG ABAD COP. Colegiado nº 19622 MARIN COTILLAS JUANA MARIA COP. Colegiado nº 20520	PROYECTO: Modificación nº 3 Plan Parcial 'Agua Amarga'	TITULO DEL PLANO: 0-1	CLASIFICACIÓN Y RELACIÓN CON EL P.G.O.U.M.: 0-1	VARIOS HOJAS: ESCALA: A3-S/E FECHA: FEBRERO 2021	NOMBRE DE PLANO: 0-1	REVISIONES	
							REV.	FECHA



Código Seguro de Verificación: 18135491-a076-4072-86d1-e819ccf3b346
Origen: Administración
Identificador documento original: ES_L01030149_2021_11503945
Fecha de impresión: 30/03/2021 14:47:51
Página 3 de 7


FIRMAS
1.- EMILIO PUIG ABAD - , 02/03/2021 18:17
2.- MARIN COTILLAS JUANA MARIA - 34797314Q, 02/03/2021 19:01

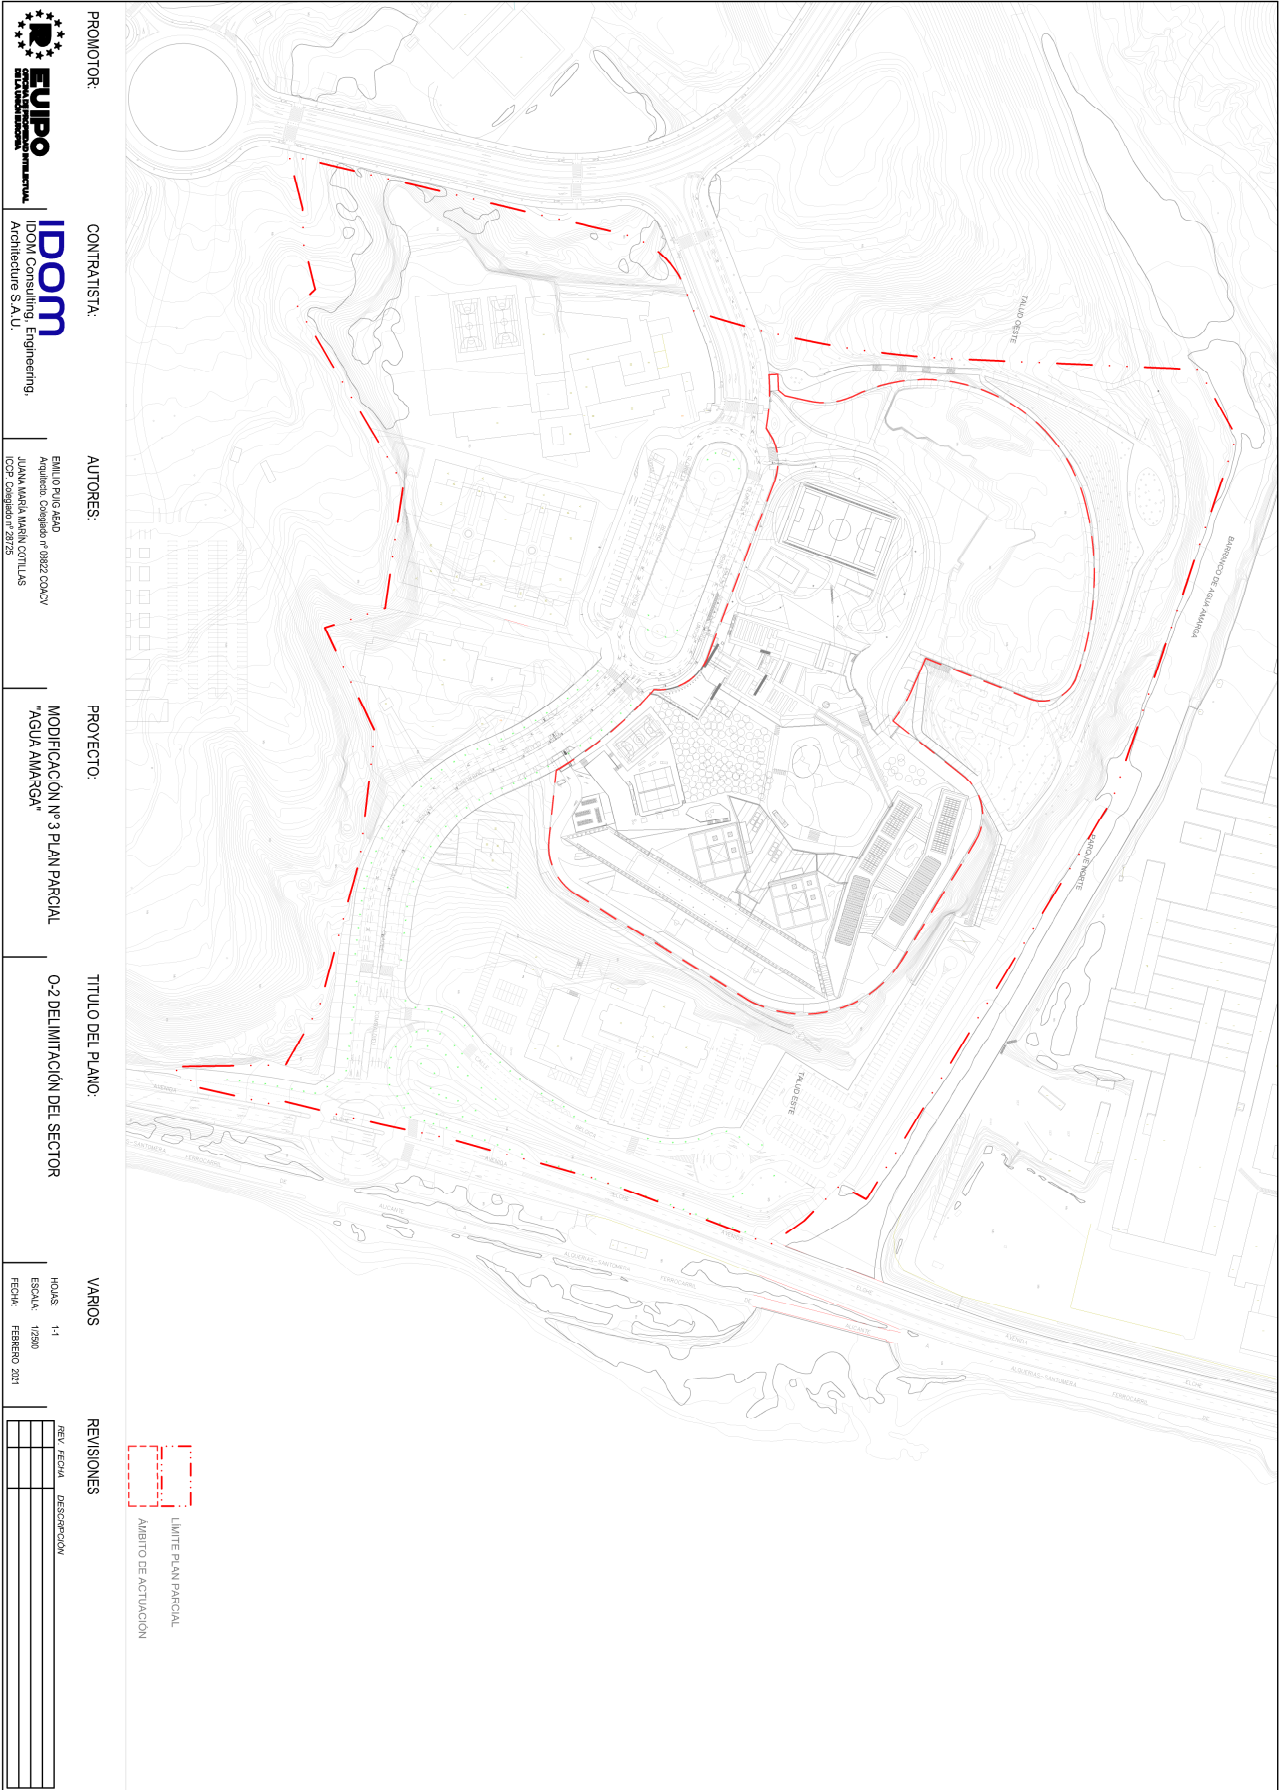

EXCMO. AYUNTAMIENTO DE ALICANTE
Este documento es una copia simple del documento electrónico original. Mediante el código de verificación puede comprobar la validez de la firma electrónica de los documentos firmados accediendo al apartado Validación de Documentos de la Sede Electrónica del Ayto. de Alicante: <https://sedeelectronica.alicante.es/validador.php>

Código Seguro de Verificación: 18135491-a076-4072-86d1-e819ccf3b346
 Origen: Administración
 Identificador documento original: ES_L01030149_2021_11503945
 Fecha de impresión: 30/03/2021 14:47:51
 Página 4 de 7


FIRMAS
 1.- EMILIO PUIG ABAD - , 02/03/2021 18:17
 2.- MARIN COTILLAS JUANA MARIA - 34797314Q, 02/03/2021 19:01

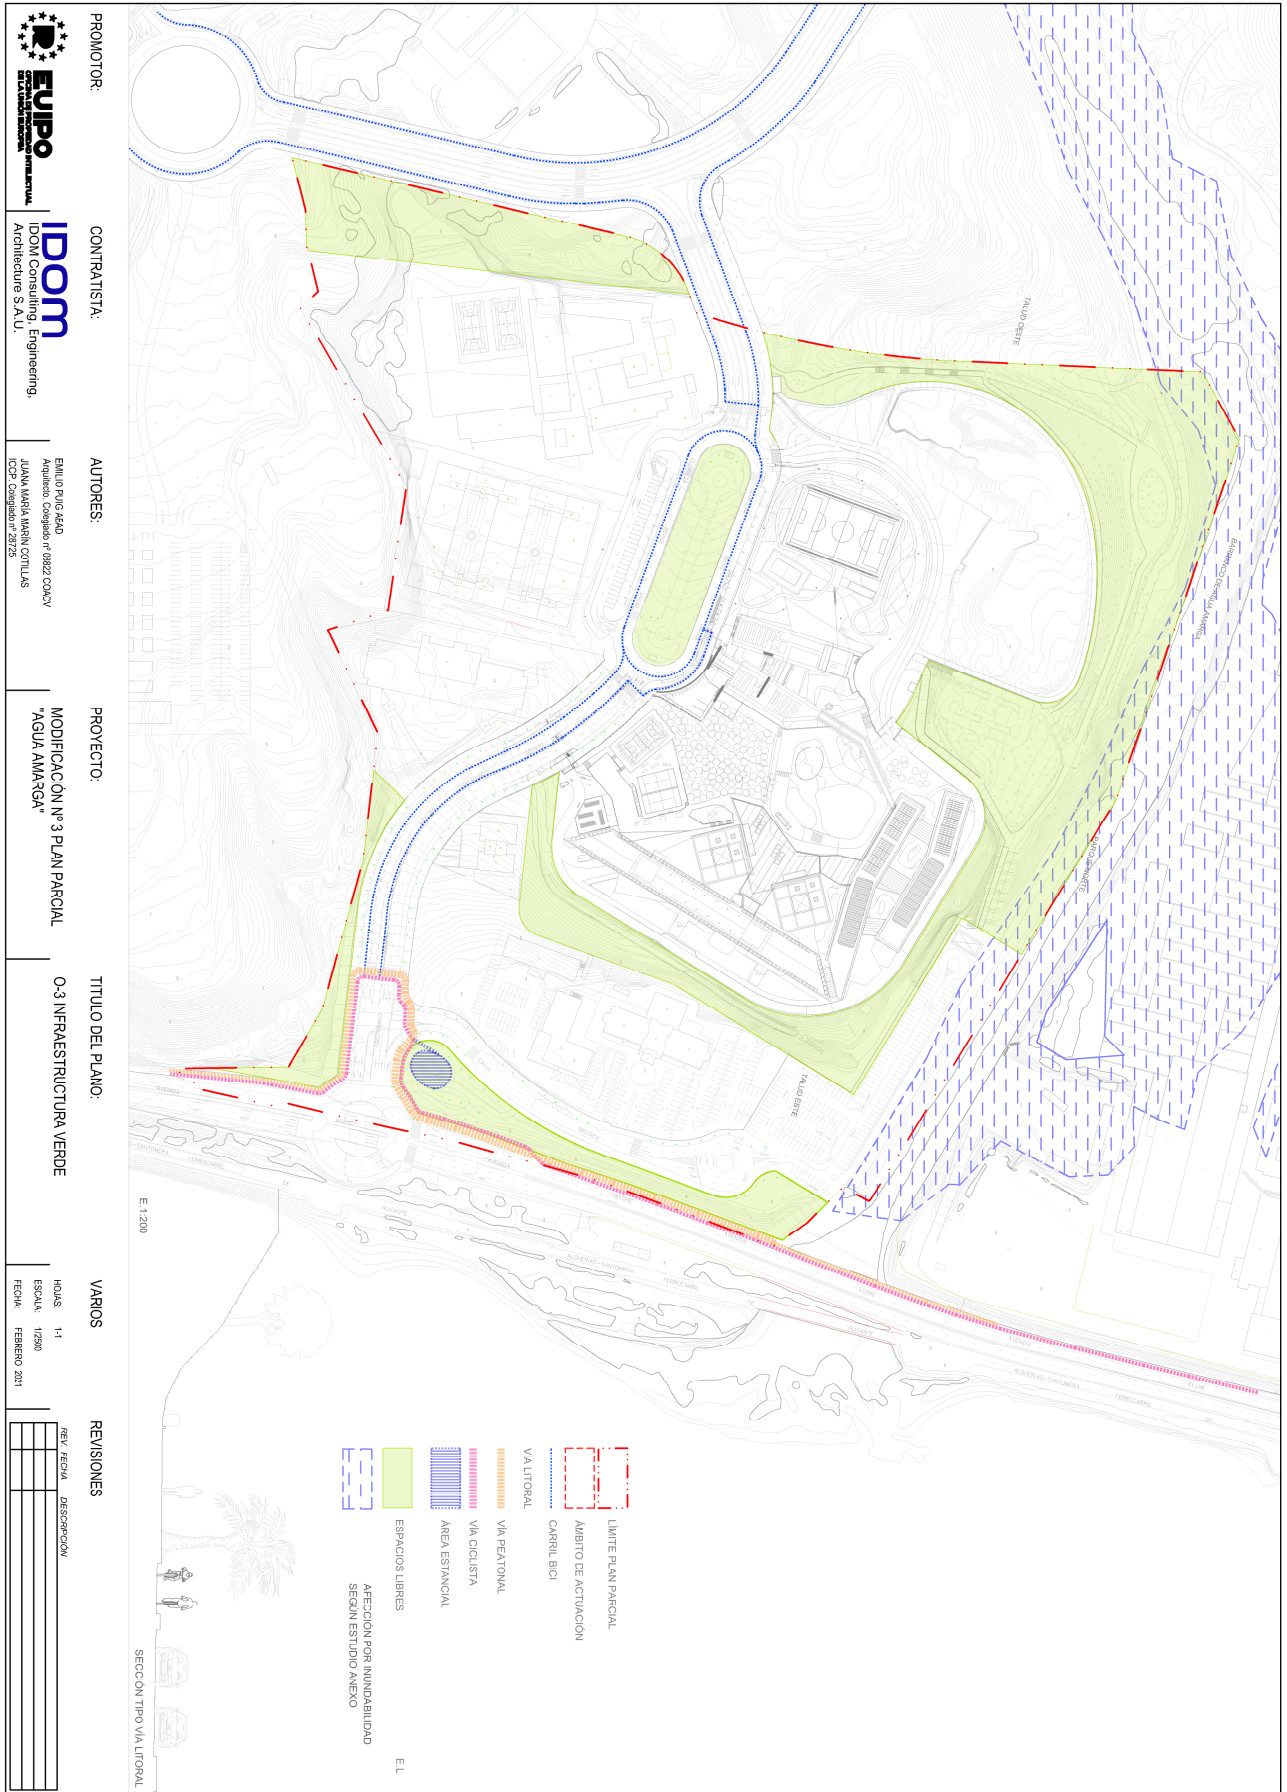

- LIMITE PLAN PARCIAL
- AMBITO DE ACTIVACION
- CARRIL BICI
- VIA LITORAL
- VIA PEATONAL
- VIA CICLISTA
- AREA ESTANCIAL
- ESPACIOS LIBRES
- AREAS POR INUNDABILIDAD
- SECCION ESTUDIO AVENIO
- EL

PROMOTOR:	CONTRATISTA:	AUTORES:	PROYECTO:	TITULO DEL PLANO:	VARIOS	REVISIONES												
EUIPO SOCIETAT D'INGENYERIA D'URBANISME I D'ARQUITECTURA	IDOM IDOM Consulting, Engineering, Architecture S.A.U.	EMILIO PUIG ABAD Arquitecto. Colegiado nº 0882 COACV JUANA MARIA MARIN COTILLAS ICP nº Colegiado nº 28725	"AGUA AMARGA"	O-3 INFRAESTRUCTURA VERDE	HOJAS: 11 ESCALA: 1/200 FECHA: FEBRERO 2021	<table border="1"> <thead> <tr> <th>REV.</th> <th>FECHA</th> <th>DESCRIPCION</th> </tr> </thead> <tbody> <tr> <td> </td> <td> </td> <td> </td> </tr> <tr> <td> </td> <td> </td> <td> </td> </tr> <tr> <td> </td> <td> </td> <td> </td> </tr> </tbody> </table>	REV.	FECHA	DESCRIPCION									
REV.	FECHA	DESCRIPCION																

EXCMO. AYUNTAMIENTO DE ALICANTE
 Este documento es una copia simple del documento electrónico original. Mediante el código de verificación puede comprobar la validez de la firma electrónica de los documentos firmados accediendo al apartado Validación de Documentos de la Sede Electrónica del Ayto. de Alicante: <https://sedelectronica.alicante.es/validador.php>

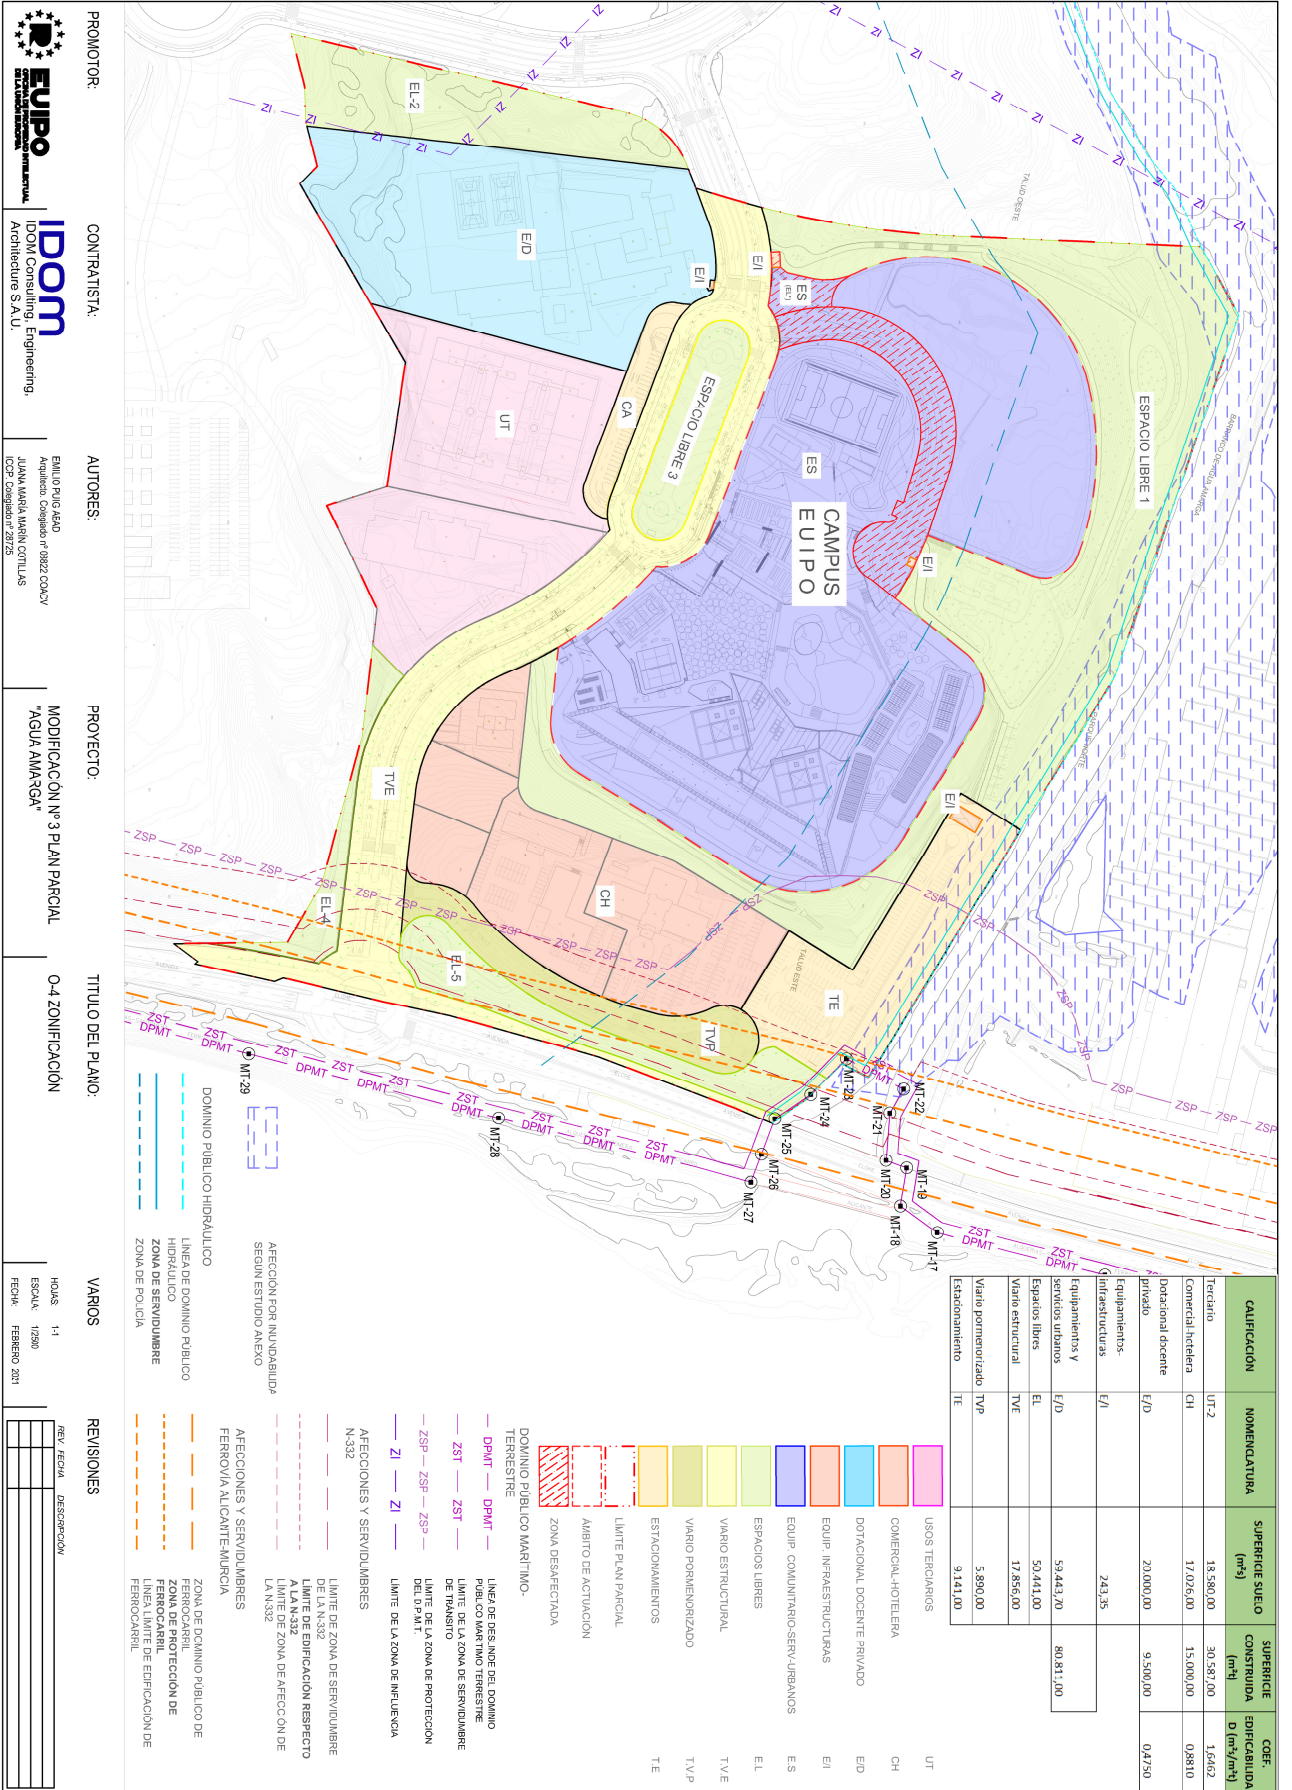

CAIFICACION	NOMENCLATURA	SUPERFICIE SUELO (m ²)	SUPERFICIE CONSTRUIDA (m ²)	COEF. EDIFICABILIDAD (m ² /m ²)
Tercario	UT-2	13.580,00	30.587,00	1,6462
Comercial hotelería	CH	17.026,00	15.000,00	0,8810
Optacional docente	E/D	20.000,00	9.500,00	0,4750
Equipamientos y servicios urbanos	E/S	59.442,70	80.811,00	
Equipamientos-Infraestructuras	E/I	242,35		
Equipos libres	EL	50.441,00		
Varios estructurales	TVE	17.856,00		
Varios pormenorizados	TVP	5.890,00		
Estacionamiento	TE	9.141,00		

PROMOTOR: **EUIPO**
 CONTRATISTA: **IDOM**
 AUTORES: Emilio Puig Abad, Arquitecto Colegiado nº 0882 COACV, Juana María Marin Cotillas, ICSP Colegiada nº 28725

PROYECTO: MODIFICACION Nº 3 PLAN PARCIAL "AGUA AMARGA"
 TÍTULO DEL PLANO: 0-4 ZONIFICACION

VARIOS
 HOJAS: 1-1
 ESCALA: 1/250
 FECHA: FEBRERO 2021


REV.	FECHA	DESCRIPCION

EXCMO. AYUNTAMIENTO DE ALICANTE
 Este documento es una copia simple del documento electrónico original. Mediante el código de verificación puede comprobar la validez de la firma electrónica de los documentos firmados accediendo al apartado "Validación de Documentos de la Sede Electrónica del Ayto. de Alicante": <https://sedelectronica.alicante.es/validador.php>



Código Seguro de Verificación: 18135491-a076-4072-86d1-e819ccf3b346
 Origen: Administración
 Identificador documento original: ES_L01030149_2021_11503945
 Fecha de impresión: 30/03/2021 14:47:51
 Página 6 de 7

FIRMAS
 1.- EMILIO PUIG ABAD - , 02/03/2021 18:17
 2.- MARIN COTILLAS JUANA MARIA - 34797314Q, 02/03/2021 19:01

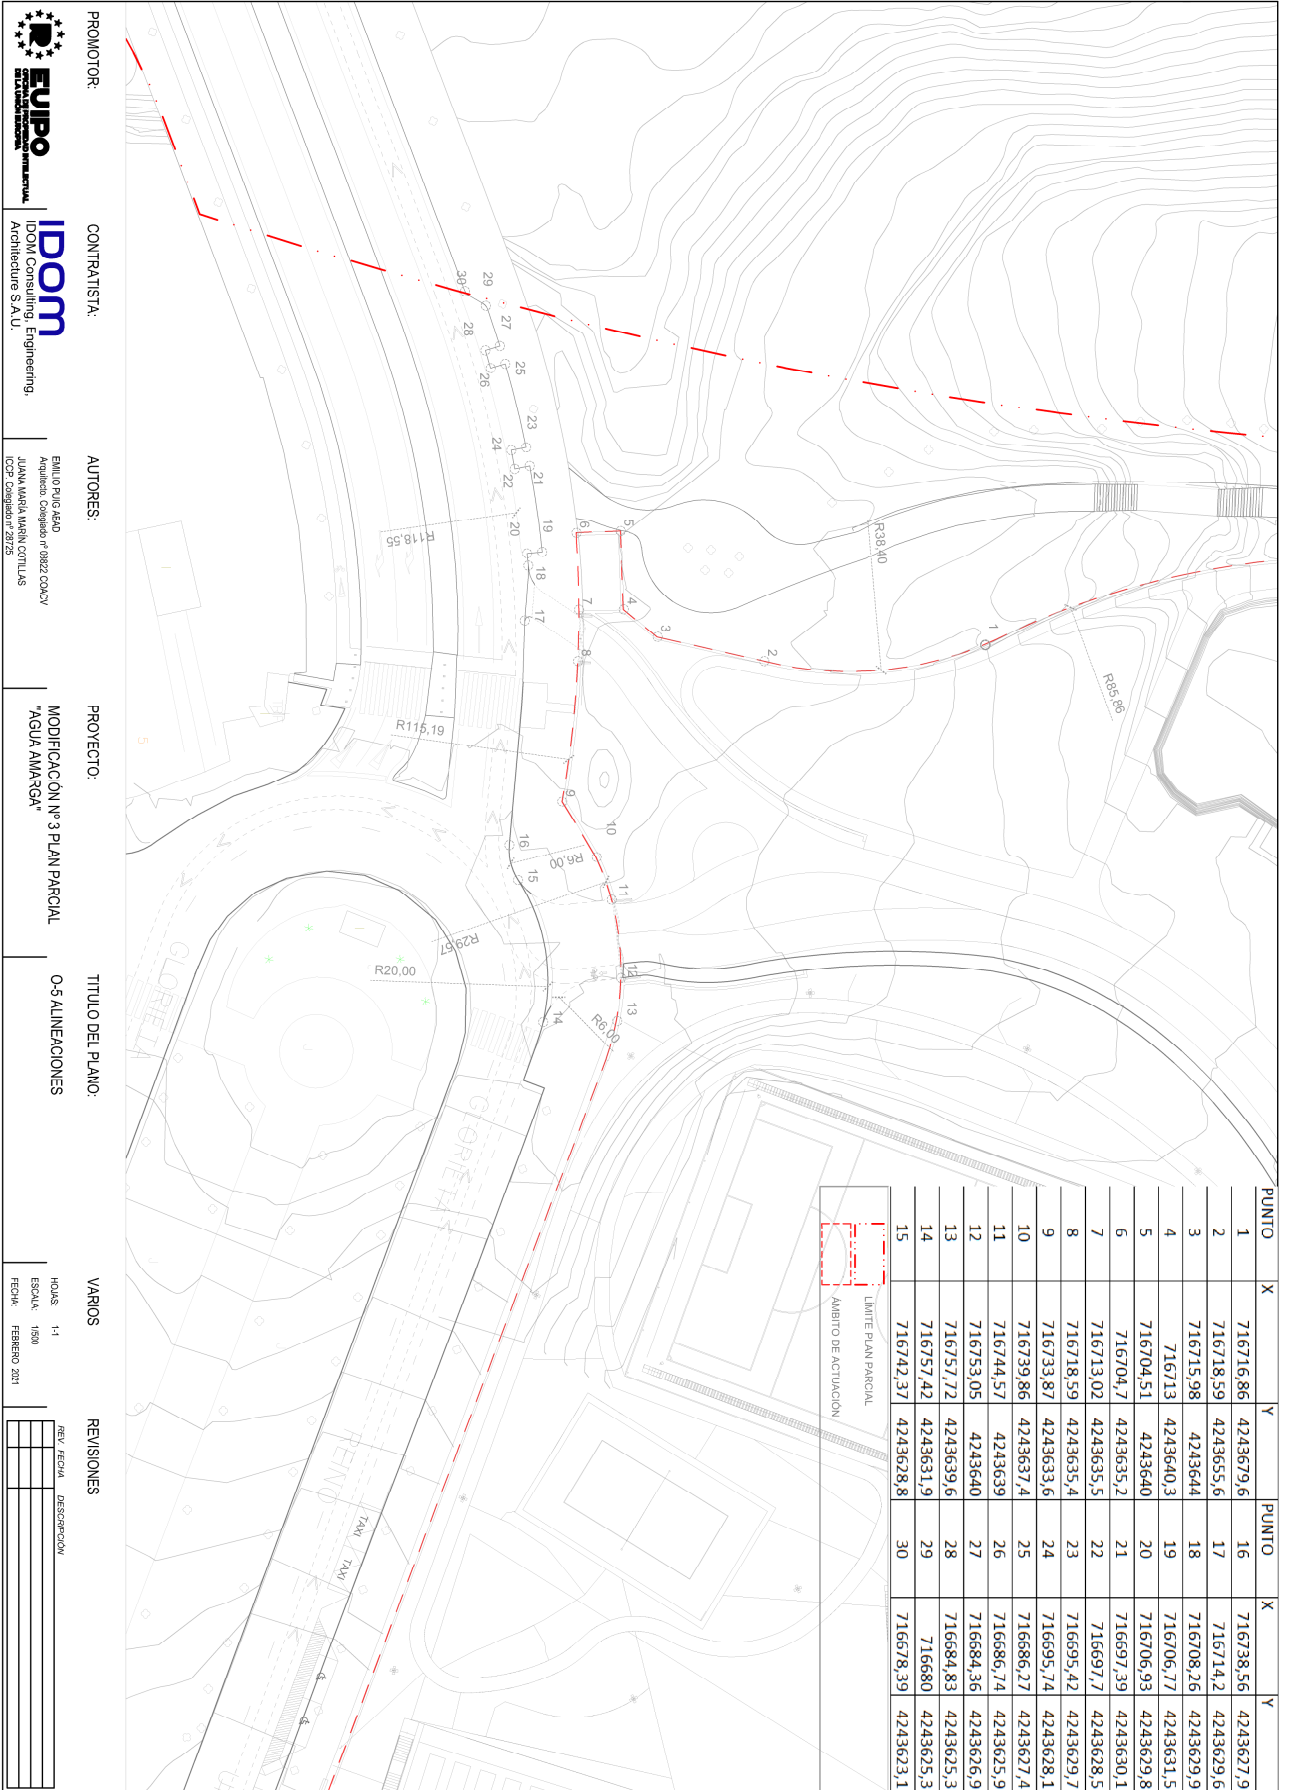

PROMOTOR:
EUIPO
 CONSULTORIA URBANÍSTICA Y DE INGENIERIA CIVIL

CONTRATISTA:
IDOM
 IDOM Consulting, Engineering, Architecture S.A.U.

AUTORES:
 EMILIO PUIG ABAD
 Arquitecto, Colegiado nº 0882 COACV
 JUANA MARÍA MARÍN COTILLAS
 ICPE Colegiada nº 28725

PROYECTO:
 MODIFICACION Nº 3 PLAN PARCIAL
 "AGUA AMARGA"

TÍTULO DEL PLANO:
 O-5 ALINEACIONES

VARIOS
 HOJAS 1-1
 ESCALA: 1:500
 FECHA: FEBRERO 2011

REV.	FECHA	DESCRIPCION



EXCMO. AYUNTAMIENTO DE ALICANTE
 Este documento es una copia simple del documento electrónico original. Mediante el código de verificación puede comprobar la validez de la firma electrónica de los documentos firmados accediendo al apartado "Validación de Documentos de la Sede Electrónica del Ayto. de Alicante": <https://sedelectronica.alicante.es/validador.php>

Código Seguro de Verificación: 18135491-a076-4072-86d1-e819ccf3b346
 Origen: Administración
 Identificador documento original: ES_L01030149_2021_11503945
 Fecha de impresión: 30/03/2021 14:47:51
 Página 7 de 7

FIRMAS
 1.- EMILIO PUIG ABAD - , 02/03/2021 18:17
 2.- MARIN COTILLAS JUANA MARÍA - 34797314Q, 02/03/2021 19:01

EXCMO. AYUNTAMIENTO DE ALICANTE
 Este documento es una copia simple del documento electrónico original. Mediante el código de verificación puede comprobar la validez de la firma electrónica de los documentos firmados accediendo al apartado "Validación de Documentos de la Sede Electrónica del Ayto. de Alicante": <https://sedelectronica.alicante.es/validador.php>

