


Código Seguro de Verificación: f73be7b8-e7fa-42c4-b65e-8a7842144175
Origen: Administración
Identificador documento original: ES_L01030149_2025_21456176
Fecha de impresión: 07/02/2025 10:40:17
Página 1 de 1

FIRMAS
1.- FRANCISCO NIETO TORRES (Arquitecto), 07/01/2025 08:09
2.- LETICIA MARTIN LOBO (DG de Plan General y Planeamiento Urbanístico), 16/01/2025 12:55
3.- ANTONIO VICENTE PERAL VILLAR (Concejal), 06/02/2025 10:02

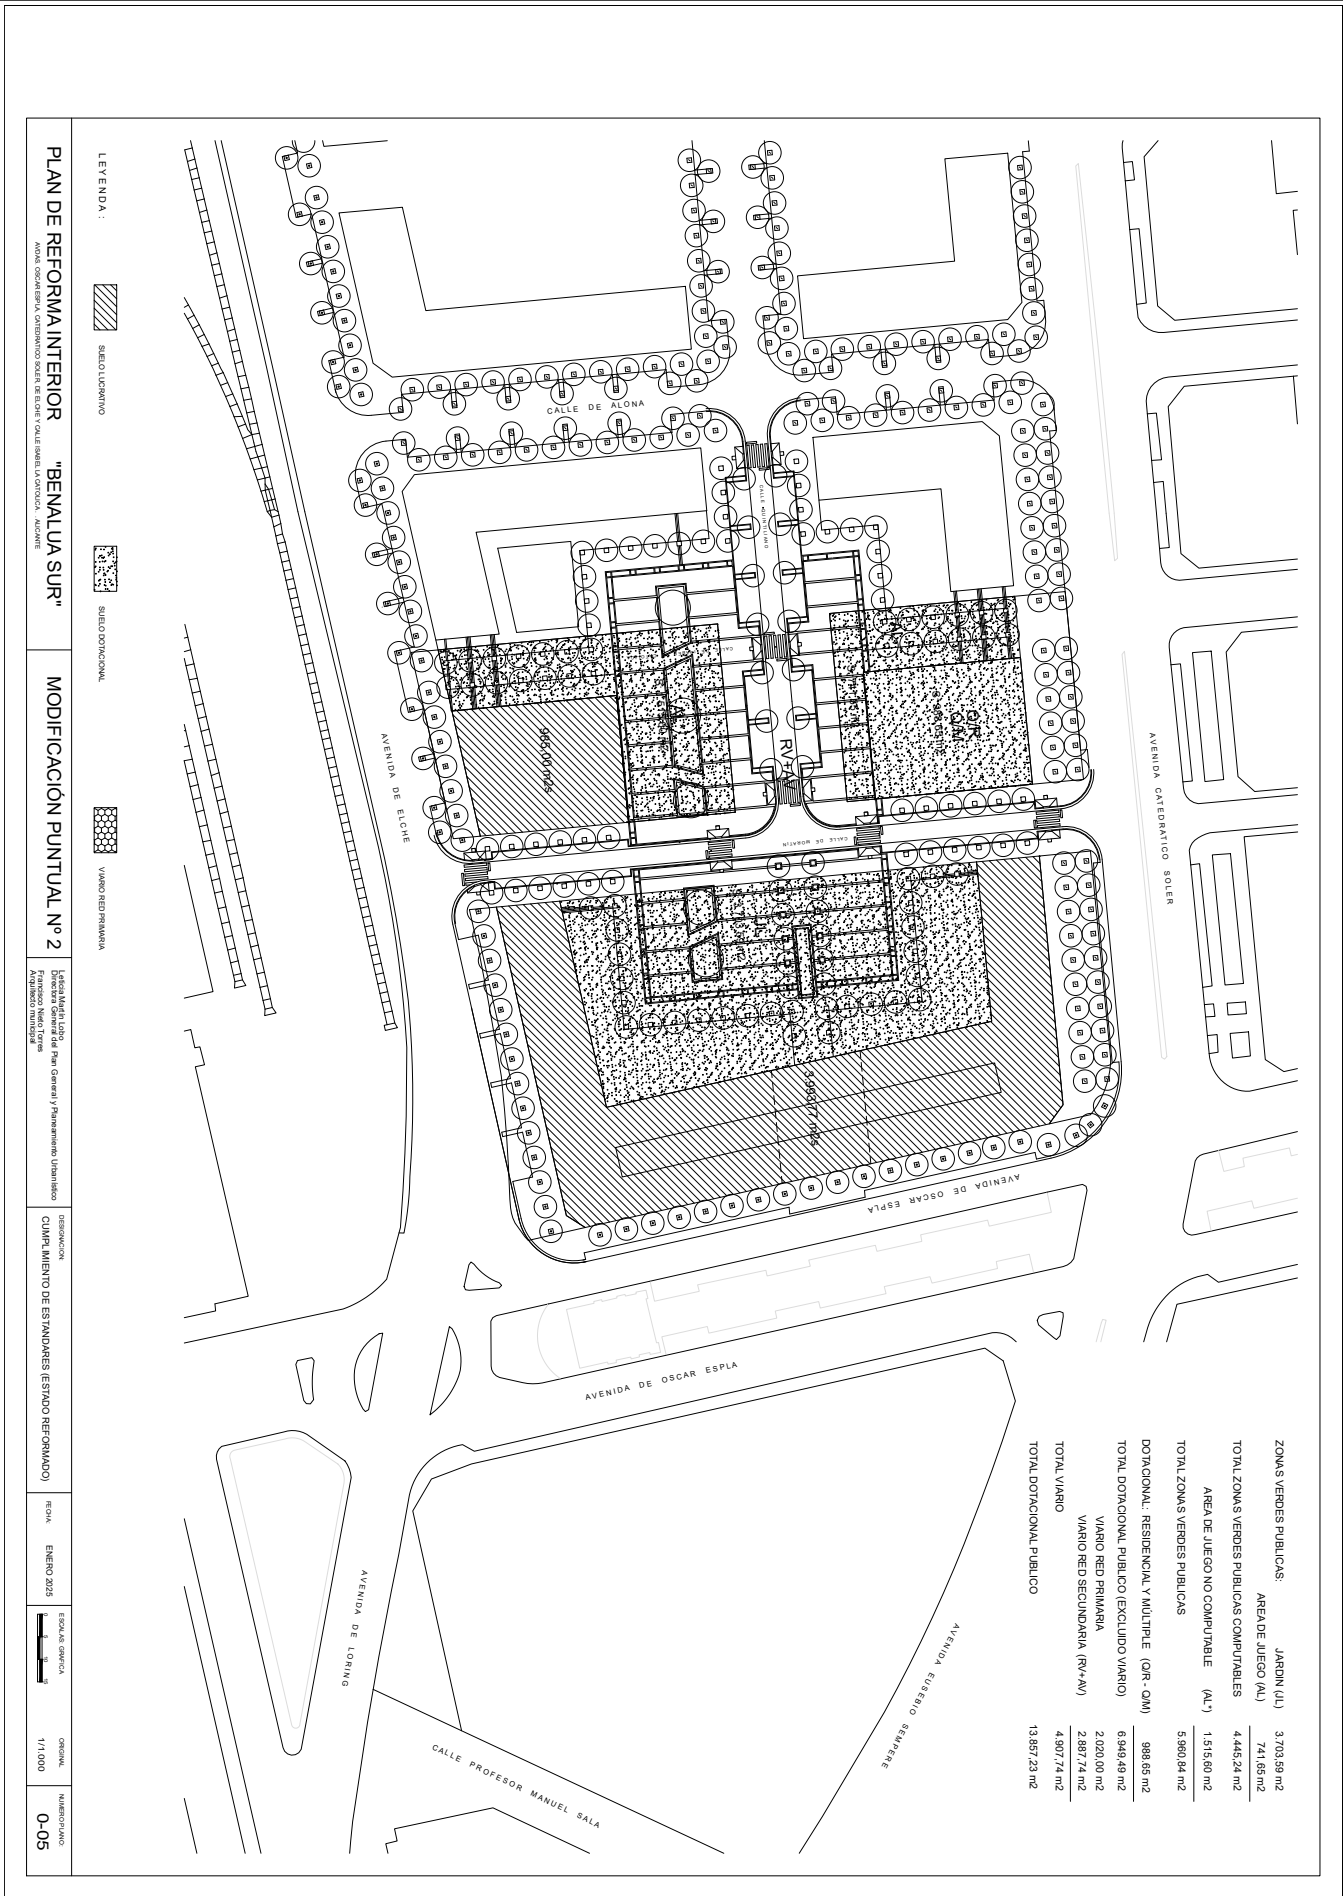

EXCMO. AYUNTAMIENTO DE ALICANTE
Este documento es una copia auténtica del documento electrónico original. Mediante el código de verificación puede comprobar la validez de la firma electrónica de los docs. firmados accediendo al apartado Validación de Documentos de la Sede Electrónica del Ayto. de Alicante: <https://sedeelectronica.alicante.es/validador.php>

PLAN DE REFORMA INTERIOR "BENALLUA SUR" MODIFICACIÓN PUNTUAL Nº 2
INDICACION: CUMPLIMIENTO DE ESTANDARES ESTADO REFORMADO
REDA: ENERO 2025
ESCALA GRUPO: ORIGINAL 1/1.000
NUMERACION: 0-05