


Este plano es de propiedad de IDP Ingeniería y Arquitectura. No puede ser usado ni reproducido total o parcialmente sin autorización expresa de IDP. Las bases informáticas de los documentos del proyecto son propiedad intelectual de los autores. Prohibida su reproducción o difusión.

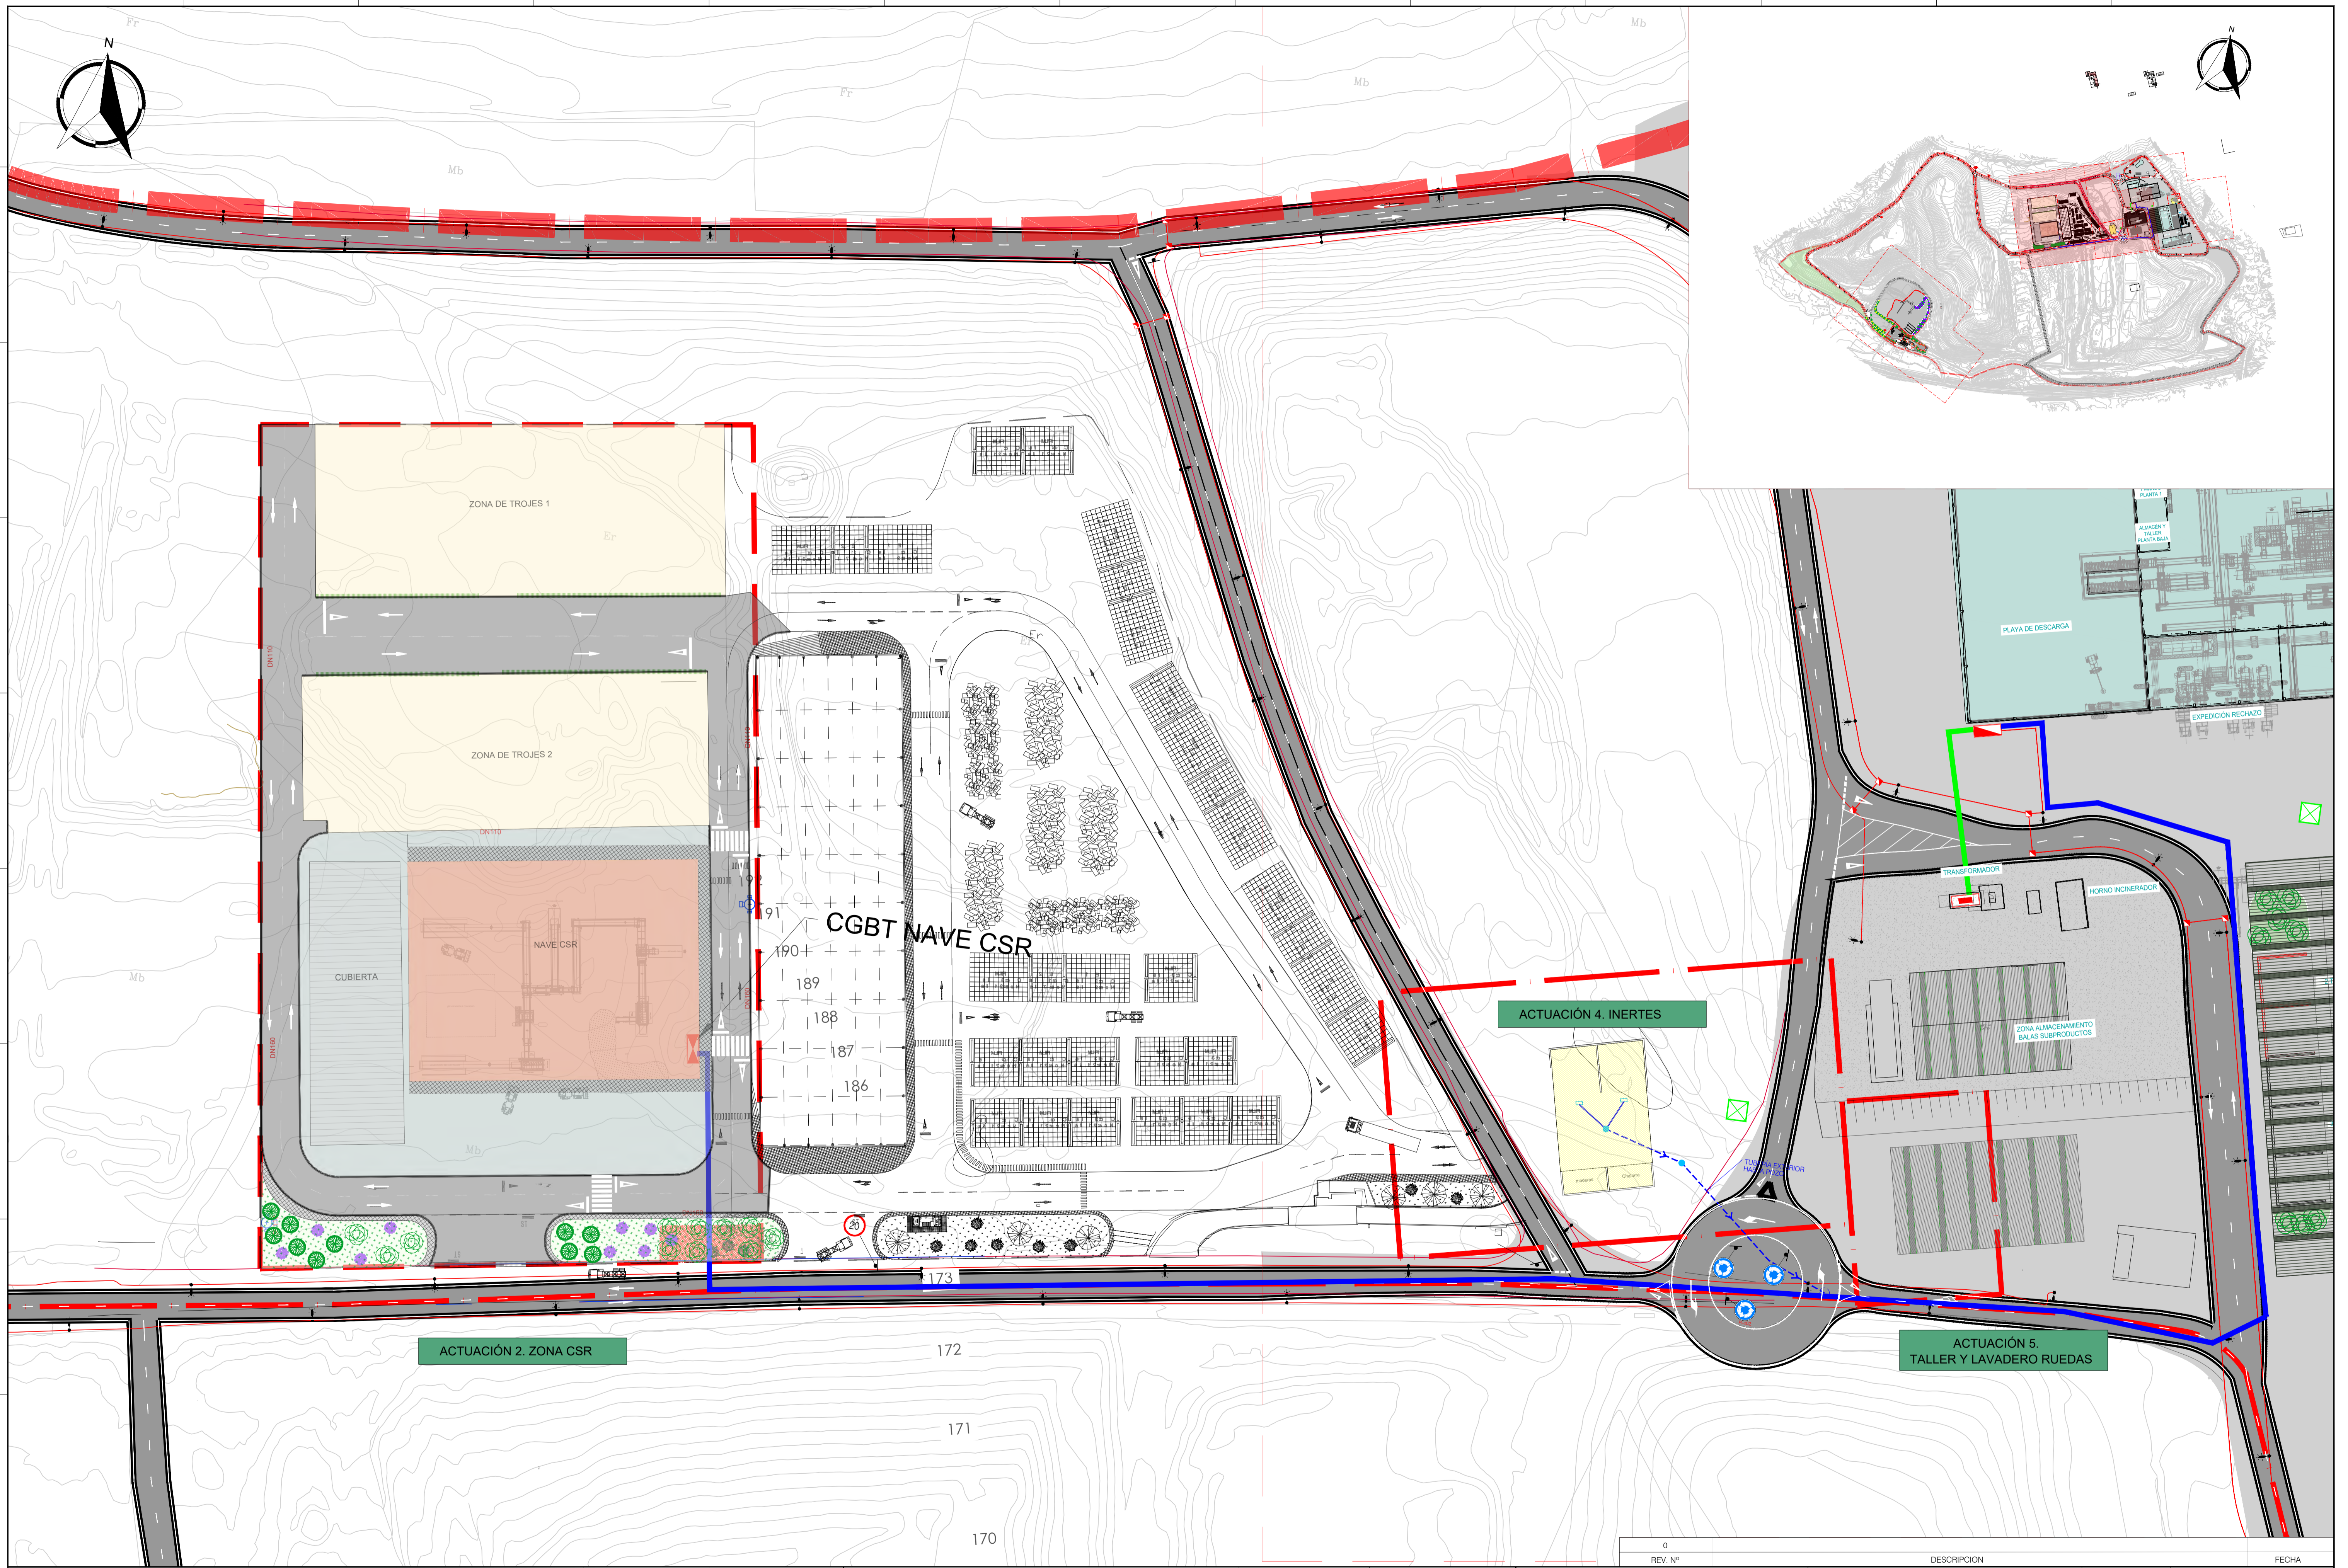

<p>Ciente</p>	<p>Autores del Proyecto</p> <p>ingeniería medio ambiente arquitectura</p>	<p>Facultativo</p> <p>JAIME POLO VILLAFAINA Ingeniero Industrial Col. nº 10.408</p>	<p>Facultativo</p> <p>ENRIQUE BLASCO GÓMEZ Ingeniero Industrial Col. nº 10.389</p>	<p>Proyecto</p> <p>ESTUDIO DE VIABILIDAD PARA LA MODIFICACIÓN CETRA ALICANTE</p> <p>Emplazamiento</p> <p>Partida Fontcalent, s/n, 03113 Alicante</p>	<p>Fase</p> <p>ANTEPROYECTO</p>	<p>Fecha</p> <p>NOVIEMBRE, 2024</p> <p>Versión</p> <p>R0</p>	<p>Plano</p> <p>A. GENERALES IMPLANTACIÓN GENERAL PROPUESTA</p>	<p>Escala</p> <p>A1 = 1:750 A3 = 1:1500</p> <p>0,00 7,50 15,00 22,50 30,00 37,50</p> <p>NOTA: ORIGINALES DN/A1</p> <p>Archivo informático</p> <p>02381_ANTI_PLA 01_4_ImplementaciónGeneralPropuesta_1.dwg</p>	<p>Hoja</p> <p>03 / 04</p>	<p>Núm. Plano</p> <p>01.04</p> <p>FECHA</p>
---------------	---	---	--	--	---------------------------------	--	---	---	----------------------------	---